


2 этап строительства. М1:500

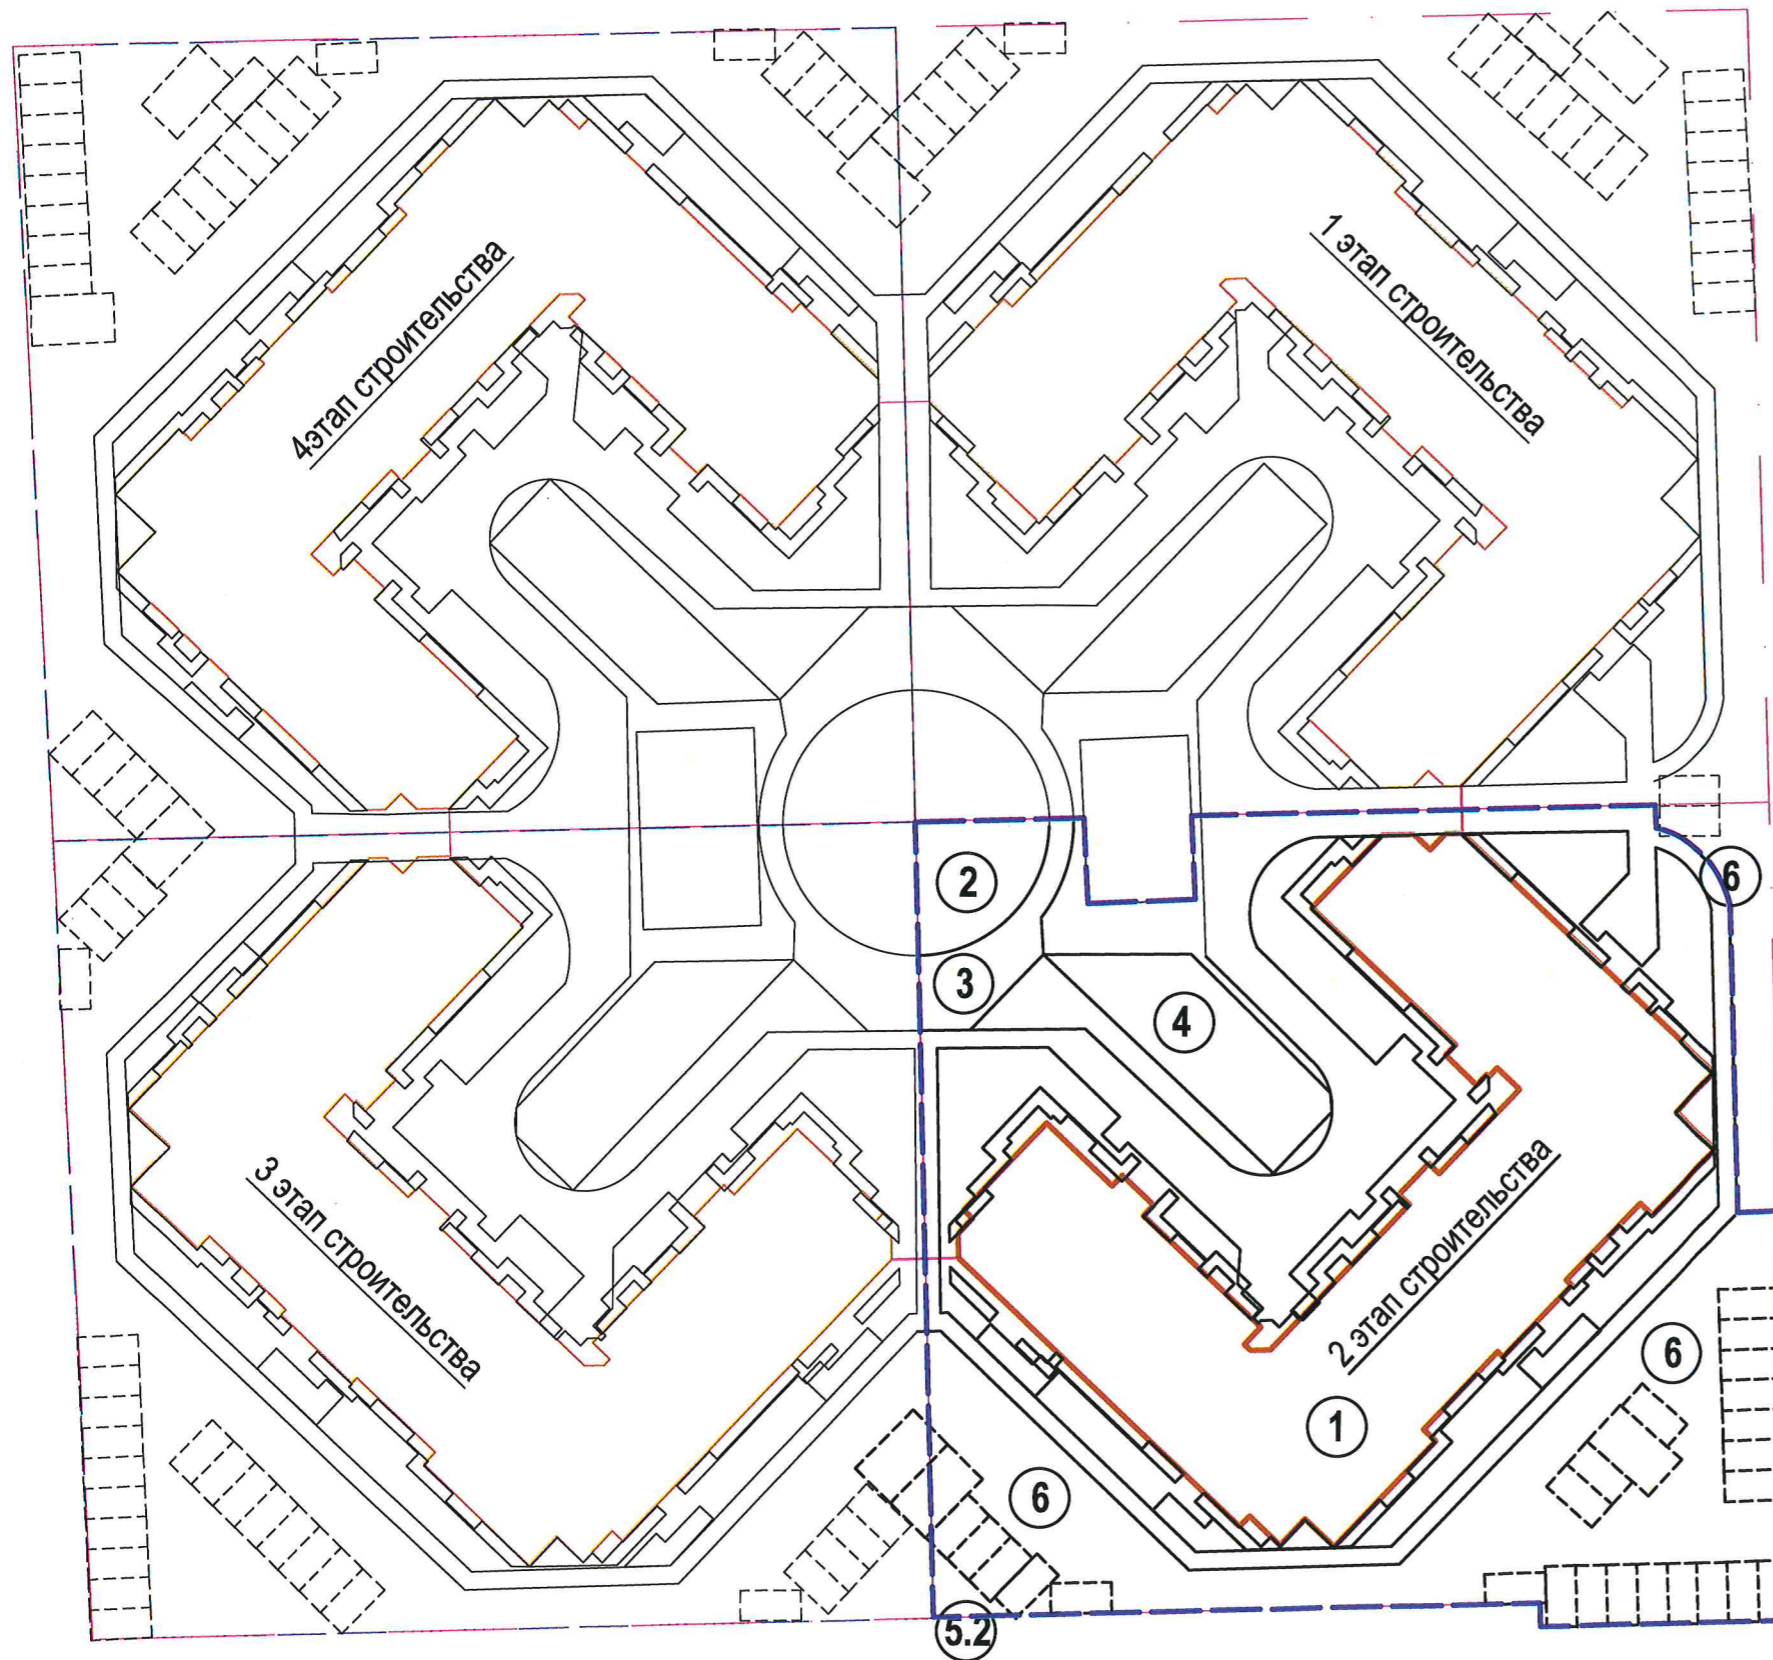

*Технико-экономические показатели участка 1 этапа строительства*

Параметр	Площадь участка	Площадь застройки	Площадь покрытий	Площадь озеленения
Площадь, м <sup>2</sup>	4867	1435	1200	2232

*Технико-экономические показатели участка 2 этапа строительства*

Параметр	Площадь участка	Площадь застройки	Площадь покрытий	Площадь озеленения
Площадь, м <sup>2</sup>	4521	1414,5	926,5	2180

*Технико-экономические показатели участка 3 этапа строительства*

Параметр	Площадь участка	Площадь застройки	Площадь покрытий	Площадь озеленения
Площадь, м <sup>2</sup>	4749	1414,5	1133,5	2201

*Технико-экономические показатели участка 4 этапа строительства*

Параметр	Площадь участка	Площадь застройки	Площадь покрытий	Площадь озеленения
Площадь, м <sup>2</sup>	4699	1435	1025	2239

7-06-18-ГП					
«Многоквартирный жилой дом с инженерными коммуникациями (1, 2, 3, 4 этапы строительства) по адресу: Ярославская обл., д.Полесье (земельный участок с кадастровым номером 76:17:107101:8732)»					
Изм.	Кол.уч.	Лист	N.г.ок	Подп.	Дата
ГИП		Куликов			07.19
Генеральный план				Стация	Лист
Этапы строительства жилого дома. М1:500				Р	8
ООО "СеверПроектСтрой"				Листов	